


OTIUM PERNET IV

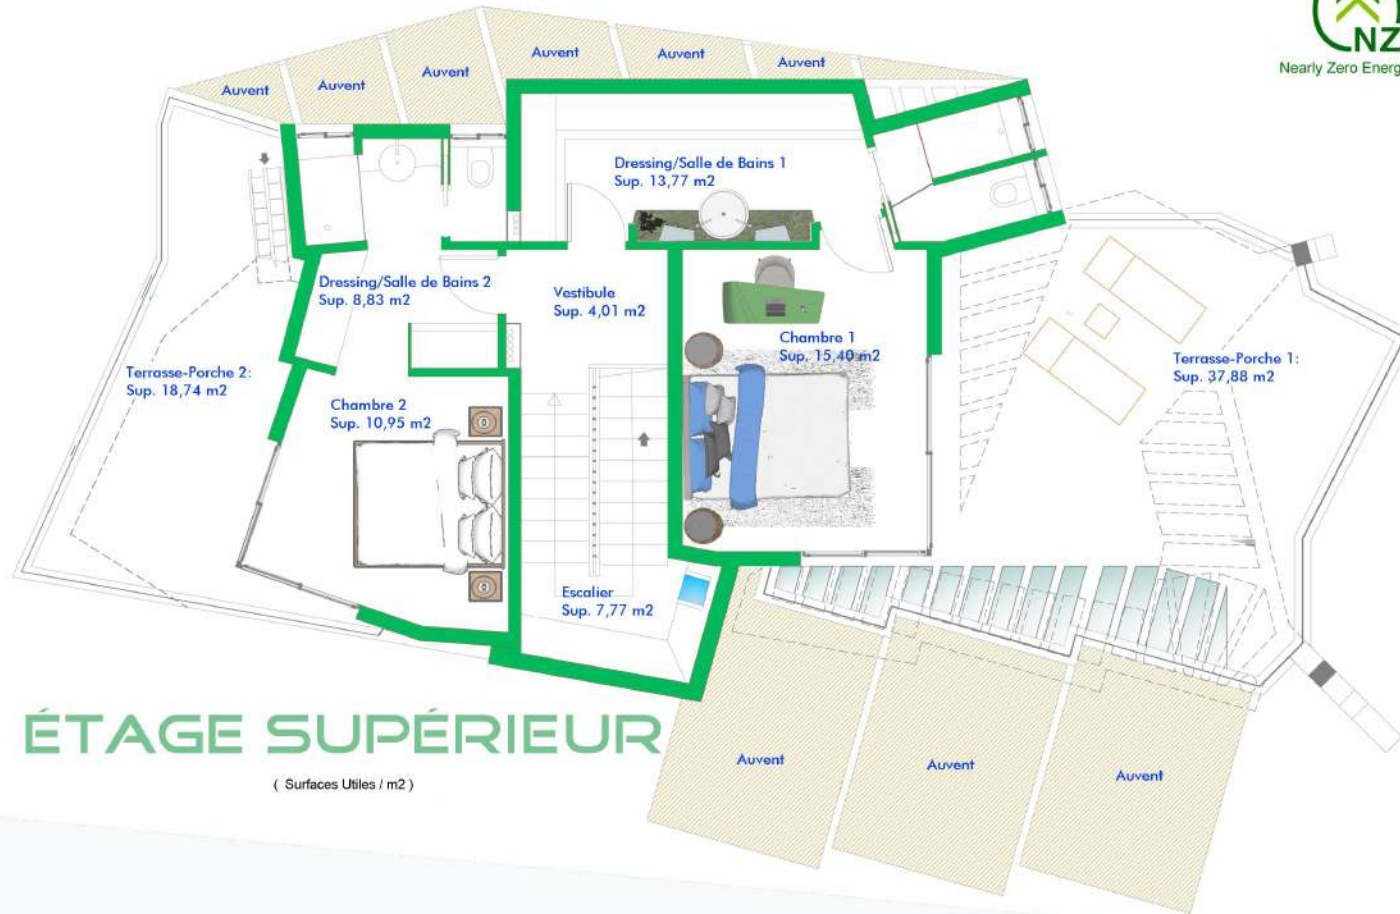

ÉTAGE SUPÉRIEUR

(Surfaces Utiles / m²)



ÉTAGE COUVERT



MASON OTIUM PERNET IV. RAPPORT GÉNÉRAL DE SURFACES CONSTRUITE M2

VILLA	SOUS-SOL		REZ-DE-CHAUSÉE							ÉTAGE SUPÉRIEUR			TOIT	EXTÉRIEURS					Total des superficies
	Superficie intérieure de l'habitation	Superficie des patios découverts	Superficie de la salle de pompage-salle de stockage	Superficie intérieure de l'habitation	Superficie des terrasses couvertes et des auvents	Superficie de la terrasse solarium	Superficie intérieure de l'habitation	Superficie des terrasses couvertes	Superficie de la terrasse solarium	Superficie des toits	Superficie totale de l'édifice	Superficie de la piscine (surface déau)	Superficie du parking couvert (auvent)	Superficie du potager et d'atong	Superficie des jardins et des chemis				
MASON OTIUM PERNET IV	581,25	128,32	13,20	2,74	91,43	68,21	98,13	72,56	41,69	15,55	85,89	617,72	41,13	34,82	45,56	188,77	928,00		


OH! OTIUM HOME

NEW BUILDING FOR A BETTER LIFE



WE ARE PART OF THE
#1000SOLUTIONS
TO CHANGE
THE WORLD

OTIUM PERNET IV

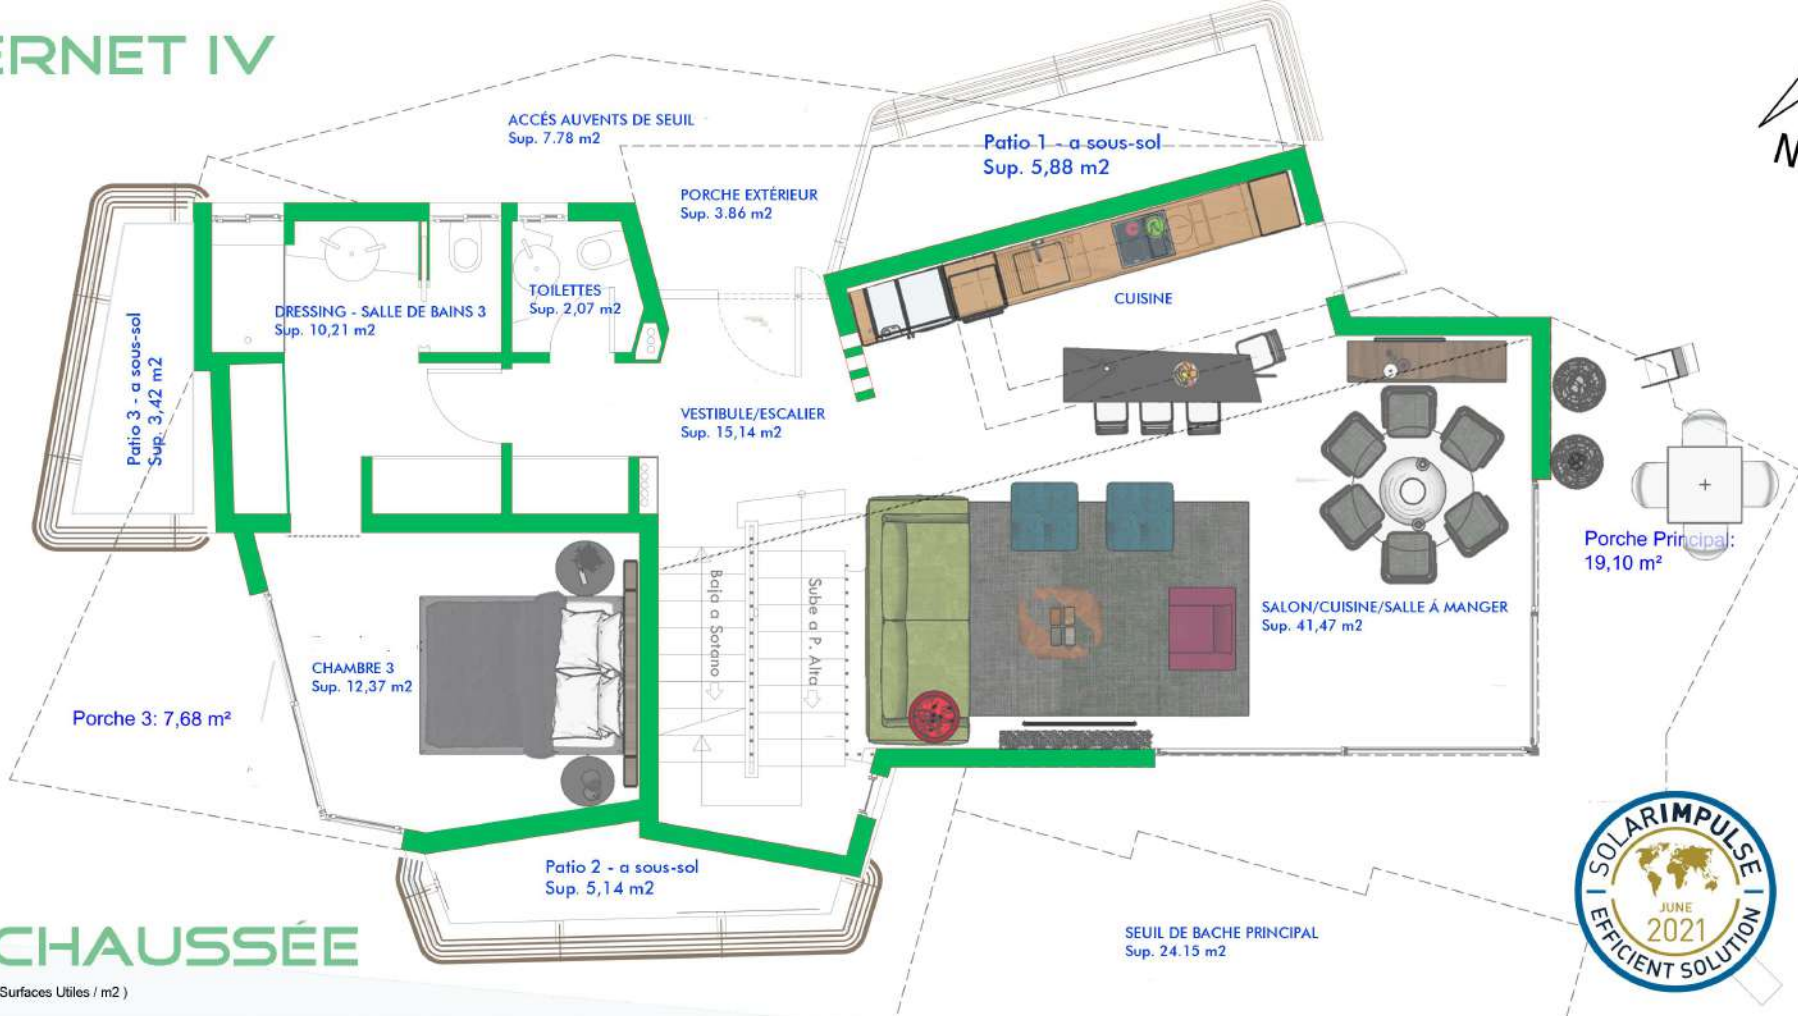

REZ-DE-CHAUSSÉE

(Surfaces Utiles / m²)




MASION OTIUM PERNET IV. RAPPORT GÉNÉRAL DE SURFACES CONSTRUITE M2

VILLA	SOUS-SOL			REZ-DE-CHAUSSÉE							ÉTAGE SUPÉRIEUR	TOIT	EXTÉRIEURS					Total des superficies
	Superficie de la parcelle	Superficie intérieure de l'habitation	Superficie des patios découverts	Superficie de la salle de pompage-salle de stockage	Superficie intérieure de l'habitation	Superficie des terrasses couvertes et des auvents	Superficie de la terrasse solarium	Superficie intérieure de l'habitation	Superficie des terrasses couvertes	Superficie de la terrasse solarium	Superficie des toits	Superficie totale de l'édifice	Superficie de la piscine (surface déau)	Superficie du parking couvert (auvent)	Superficie du potager et étang	Superficie des jardins et des chemis		
MASON OTIUM PERNET IV	581,25	128,32	13,20	2,74	91,43	68,21	98,13	72,56	41,69	15,55	85,89	617,72	41,13	34,82	45,56	188,77	928,00	

NEW BUILDING FOR A BETTER LIFE

PLAN INDICATIF SOUMIS AUX MODIFICATIONS DU PROJET. DOCUMENT NON CONTRACTUEL. IL SERA REMPLACÉ PAR UN CONTRAT DÉFINITIF AU MOMENT DE LA SIGNATURE DU CONTRAT DE VENTE. LA DISPOSITION DES MEUBLES DE CUISINE AINSI QUE LE RESTE DE LA DÉCORATION SONT INDICATIFS.

OTIUM PERNET IV

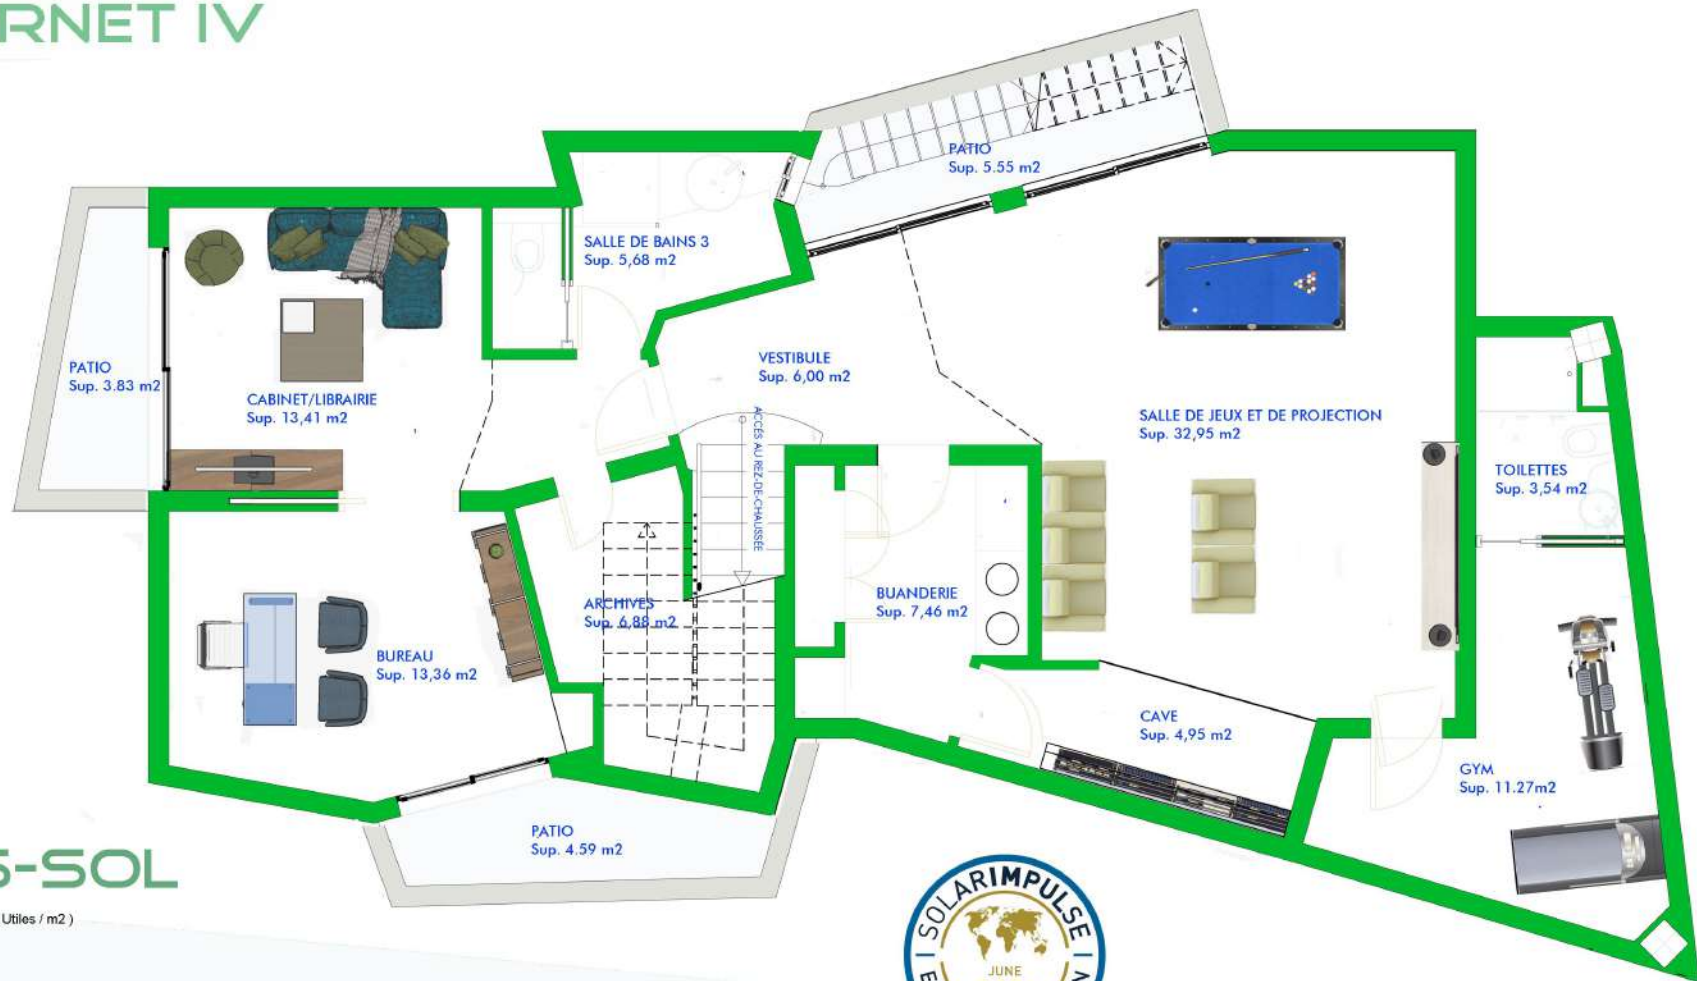

SOUS-SOL

(Surfaces Utiles / m2)



OH! OTIUM HOME

MASION OTIUM PERNET IV. RAPPORT GÉNÉRAL DE SURFACES CONSTRUITE M2

	SOUS-SOL			REZ-DE-CHAUSÉE			ÉTAGE SUPÉRIEUR			TOIT	EXTÉRIEURS					Total des superficies	
	SUPERFICIE DE LA PARCELLE	Superficie intérieure de l'habitation	Superficie des patios découverts	Superficie de la salle de pompage-salle de stockage	Superficie intérieure de l'habitation	Superficie des terrasses couvertes et des auvents	Superficie de la terrasse solarium	Superficie intérieure de l'habitation	Superficie des terrasses couvertes	Superficie de la terrasse solarium	Superficie des toits	Superficie totale de l'édifice	Superficie de la piscine (surface déau)	Superficie du parking couvert (auvent)	Superficie du polager et étang		Superficie des jardins et des chemis
VILLA																	
MASION OTIUM PERNET IV	581,25	128,32	13,20	2,74	91,43	68,21	98,13	72,56	41,69	15,55	85,89	617,72	41,13	34,82	45,56	188,77	928,00

NEW BUILDING FOR A BETTER LIFE



WE ARE PART OF THE
#1000SOLUTIONS
TO CHANGE
THE WORLD

